

Утверждена

(наименование документа об утверждении, включая наименования

органов государственной власти или органов местного

самоуправления, принявших решение об утверждении схемы

или подписавших соглашение о перераспределении земельных участков)


от \_\_\_\_\_ № \_\_\_\_\_

Схема расположения земельного участка или земельных участков на кадастровом плане территории, расположенного по адресу: Псковская область, Великолукский район, д. Русаново, ул. Водная, д. 28, 30, 32, 42, 49, 53, 55, уч. 40, земельный участок с КН60:02:0140103:347

Условный номер земельного участка: :80/ЧЗУ1

Площадь земельного участка 437 м<sup>2</sup>

Обозначение характерных точек границ	Координаты, м	
	X	Y
1	2	3
H1	341097.25	2214041.53
H2	341096.80	2214046.95
H3	341016.09	2214045.42
H4	341016.58	2214040.09
H5	341070.60	2214041.02
H6	341082.07	2214041.26
H1	341097.25	2214041.53

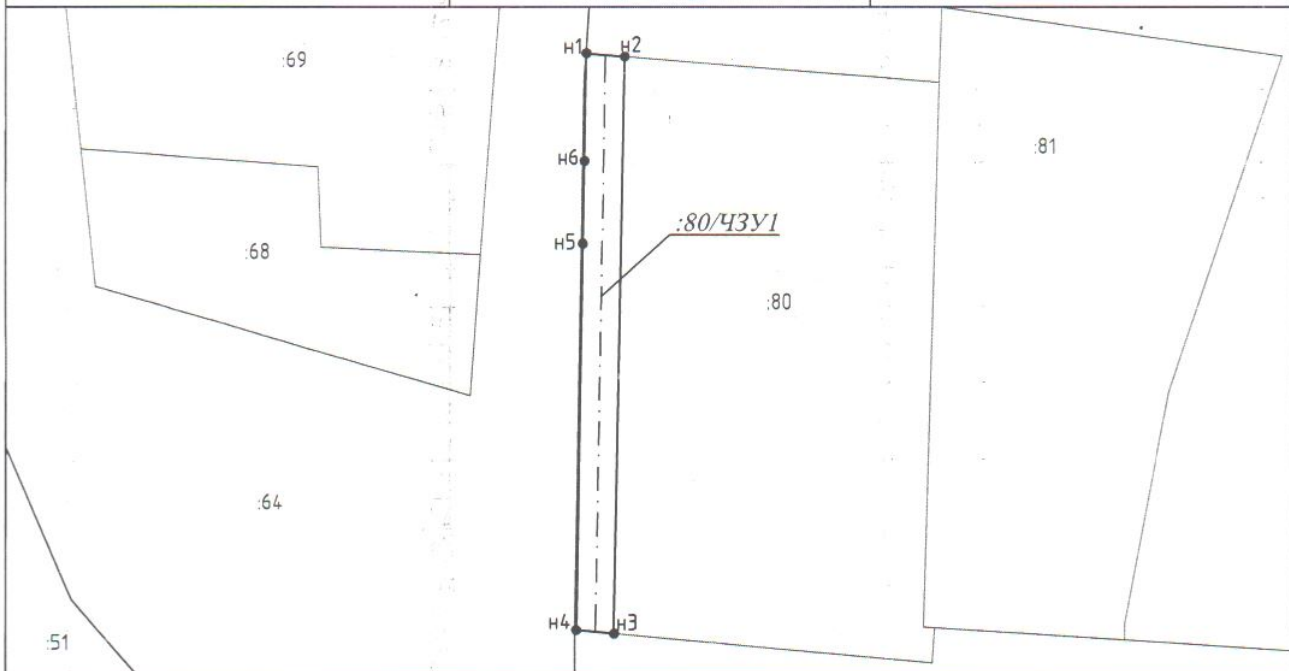

Система координат: МСК-60  
Масштаб 1:1000

Условные обозначения:



Ось объекта газоснабжения

Обозначение точки земельного участка

Вновь образованная часть границы, сведения о которой достаточны для определения её местоположения

Существующая часть границы, имеющиеся в ЕГРН сведения о которой достаточны для определения её местоположения