

Утверждена

(наименование документа об утверждении, включая

наименования органов государственной власти или

органов местного самоуправления, принявших

решение об утверждении схемы или подписавших

соглашение о перераспределении земельных участков)


от _____ № _____

**Описание границ публичного сервитута, содержащего координаты
характерных точек границ публичного сервитута: Псковская область,
Великолукский р-н, дер. Золотково, ул. Лазурная, д.7**

Условный номер земельного участка 60:02:0140201:194/чзу1
(указывается в случае, если предусматривается образование двух и более земельных участков)

Площадь земельного участка **1012 м²**
(указывается проектная площадь образуемого земельного участка, вычисленная с использованием технологических и программных средств, в том числе размещенных на официальном сайте федерального органа исполнительной власти, уполномоченного Правительством Российской Федерации на осуществление государственного кадастрового учета, государственной регистрации прав, ведение Единого государственного реестра недвижимости и предоставление сведений, содержащихся в Едином государственном реестре недвижимости, в информационно-телекоммуникационной сети "Интернет" (далее - официальный сайт), с округлением до 1 квадратного метра. Указанное значение площади земельного участка может быть уточнено при проведении кадастровых работ не более чем на десять процентов)

Обозначение характерных точек границ	Координаты, м (указываются в случае подготовки схемы расположения земельного участка с использованием технологических и программных средств, в том числе размещенных на официальном сайте. Значения координат, полученные с использованием указанных технологических и программных средств, указываются с округлением до 0,01 метра)	
	X	Y
1	2	3
н1	337999,47	2220775,01
н2	338022,68	2220793,97
н3	338032,41	2220801,96
н4	338023,24	2220813,86
н5	338005,22	2220798,96
н6	337988,23	2220784,98
н7	337970,56	2220770,59
н8	337980,27	2220759,17
н1	337999,47	2220775,01

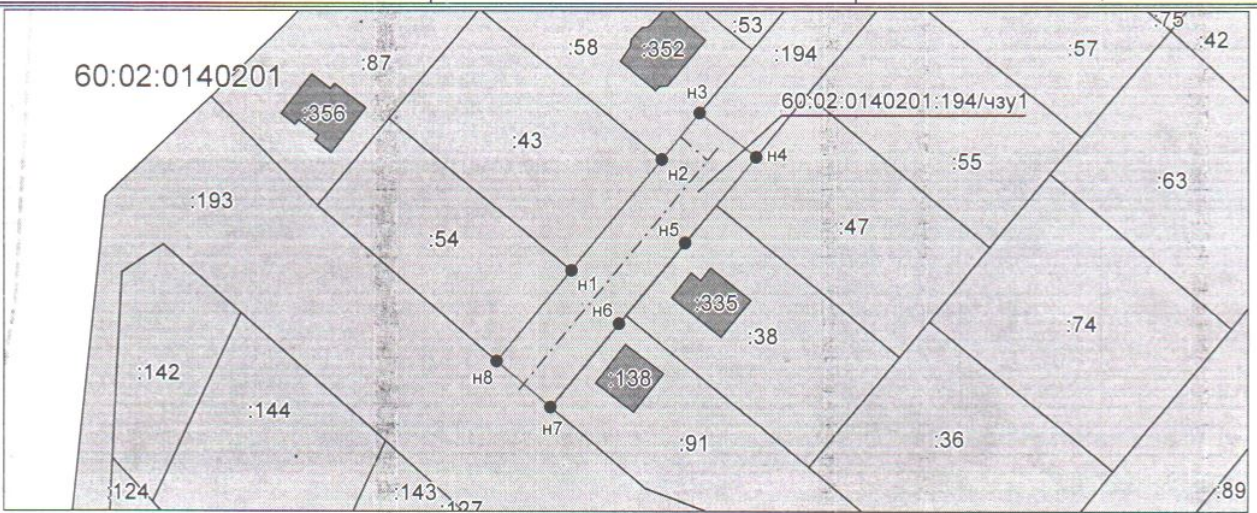

**Система координат: МСК-60
Масштаб 1:1500**

Условные обозначения:

-----	Ось объекта газоснабжения
● n1	Обозначение точки земельного участка
-----	Вновь образованная часть границы, сведения о которой достаточны для определения ее местоположения
60:02:0140201:194/чзу1	Обозначение образуемой части земельного участка
-----	Существующая часть границы, имеющиеся в ЕГРН сведения о которой достаточны для определения ее местоположения
	Граница кадастрового квартала
60:02:0140201	Обозначение кадастрового квартала