


**Схема раздела земельного участка с К№ 60:02:0072001:35
на кадастровом плане территории**

Площадь земельного участка 60:02:0072001:35:ЗУ1 – 1061,7 м ²		МСК-60 (зона 2)	
Обозначение характерных точек границ	Координаты, м		
	X	Y	
1	2	3	
1	338848.45	2220580.27	
2	338882.55	2220570.61	
3	338884.88	2220581.60	
4	338851.70	2220591.21	
5	338858.05	2220611.92	
6	338869.44	2220608.46	
7	338873.14	2220607.36	
8	338874.24	2220609.84	
9	338876.41	2220609.11	
10	338879.85	2220623.60	
11	338875.79	2220624.98	
12	338867.68	2220628.18	
13	338862.50	2220630.14	
н1	338857.70	2220630.41	
н2	338857.56	2220630.00	
н3	338854.63	2220621.67	
н4	338851.58	2220613.22	
н5	338844.16	2220591.98	
н6	338840.93	2220582.76	
1	338848.45	2220580.27	

Площадь земельного участка 60:02:0072001:35:ЗУ2 – 215,8 м ²		МСК-60 (зона 2)	
Обозначение характерных точек границ	Координаты, м		
	X	Y	
1	2	3	
н1	338857.70	2220630.41	
14	338852.04	2220630.72	
15	338837.85	2220583.78	
н6	338840.93	2220582.76	
н5	338844.16	2220591.98	
н4	338851.58	2220613.22	
н3	338854.63	2220621.67	
н2	338857.56	2220630.00	
н1	338857.70	2220630.41	

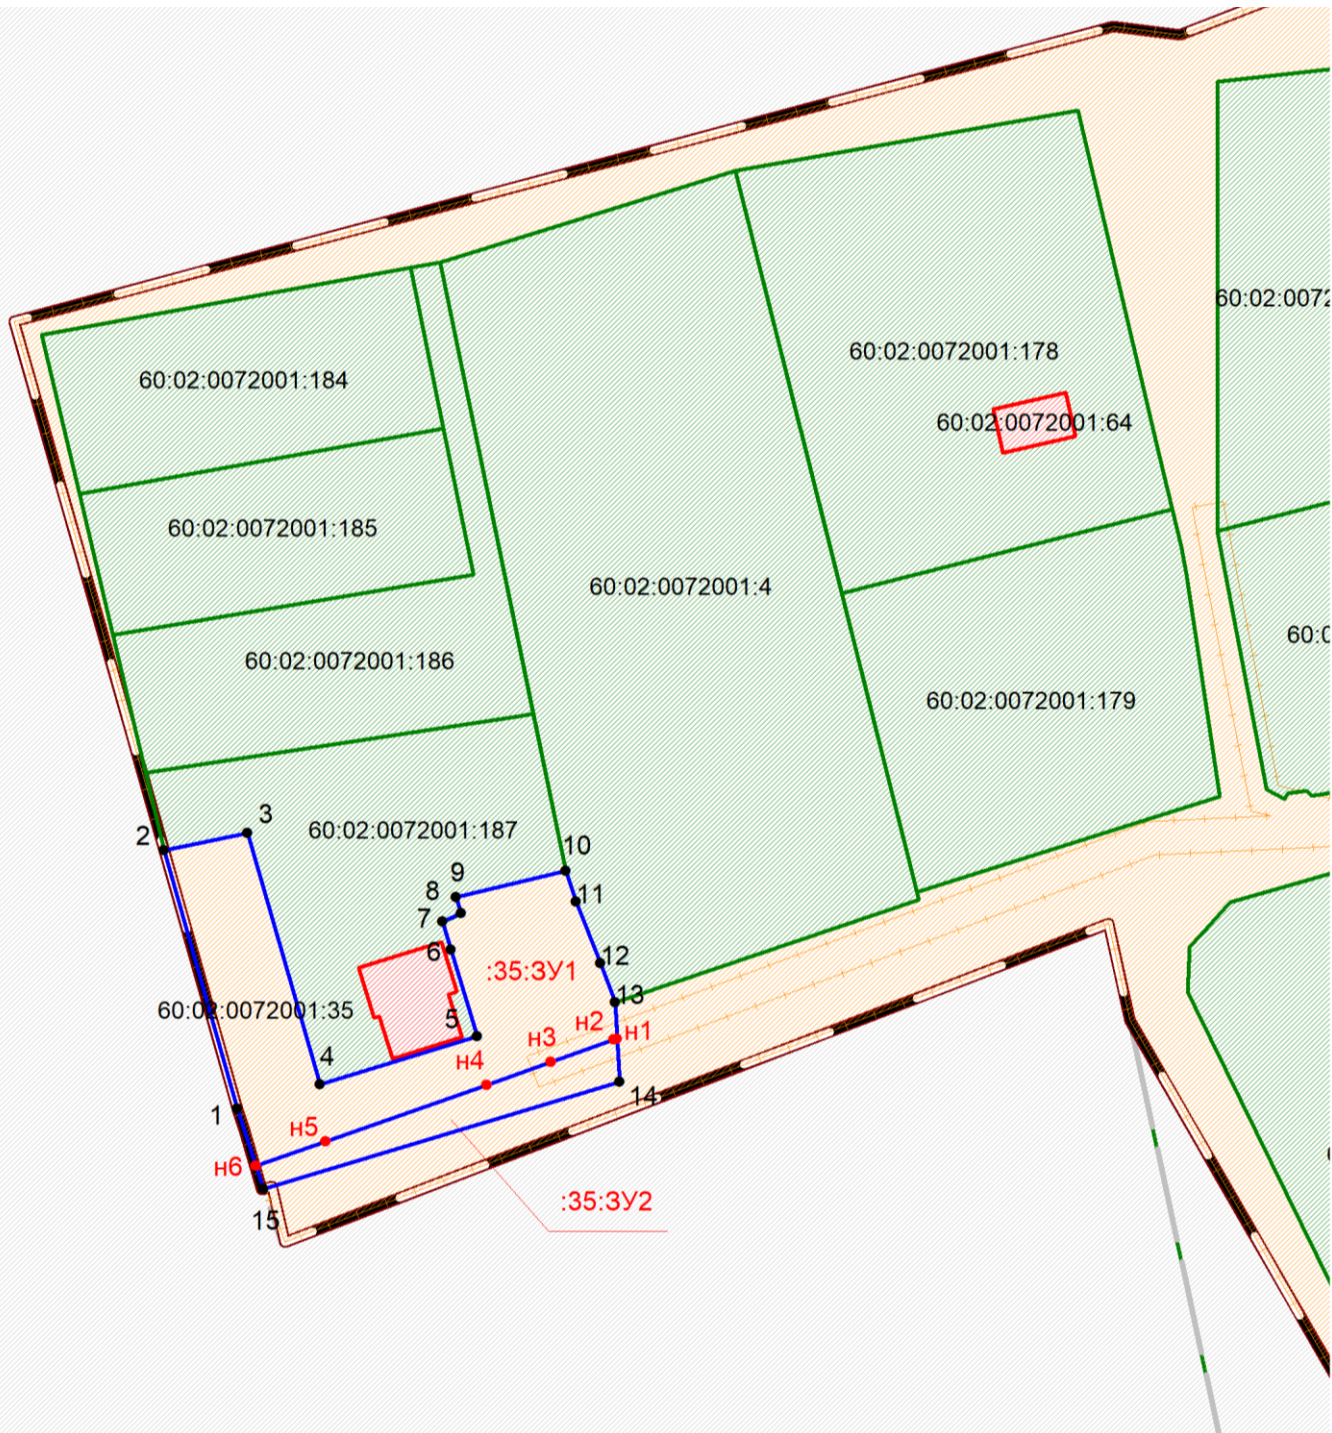

Условные обозначения:

- - граница образуемого земельного участка;
- - граница отмежеванного земельного участка;
- - граница объекта капитального строительства;
- - - - граница кадастрового квартала

Масштаб 1:1000