

Утверждена

(наименование документа об утверждении, включая

наименования органов государственной власти или

органов местного самоуправления, принявших

решение об утверждении схемы или подписавших

соглашение о перераспределении земельных участков)

от

№

**Описание границ публичного сервитута, содержащего координаты
характерных точек границ публичного сервитута: Псковская область,
Великолукский р-н, дер. Никулино, уч с КН 60:02:0150101:125**

Условный номер земельного участка

60:02:0150101:280/чзу1

(указывается в случае, если предусматривается образование двух и более земельных участков)

Площадь земельного участка 218 м²


(указывается проектная площадь образуемого земельного участка, вычисленная с использованием технологических и программных средств, в том числе размещенных на официальном сайте федерального органа исполнительной власти, уполномоченного Правительством Российской Федерации на осуществление государственного кадастрового учета, государственной регистрации прав, ведение Единого государственного реестра недвижимости и предоставление сведений, содержащихся в Едином государственном реестре недвижимости, в информационно-телекоммуникационной сети "Интернет" (далее - официальный сайт), с округлением до 1 квадратного метра. Указанное значение площади земельного участка может быть уточнено при проведении кадастровых работ не более чем на десять процентов)

**Обозначение характерных точек
границ**

Координаты, м

(указываются в случае подготовки схемы расположения земельного участка с использованием технологических и программных средств, в том числе размещенных на официальном сайте. Значения координат, полученные с использованием указанных технологических и программных средств, указываются с округлением до 0,01 метра)

	X	Y
1	2	3
n1	334091,80	222255,38
n2	334085,35	222272,97
n3	334074,97	222269,43
n4	334080,16	222251,39
n1	334091,80	222255,38

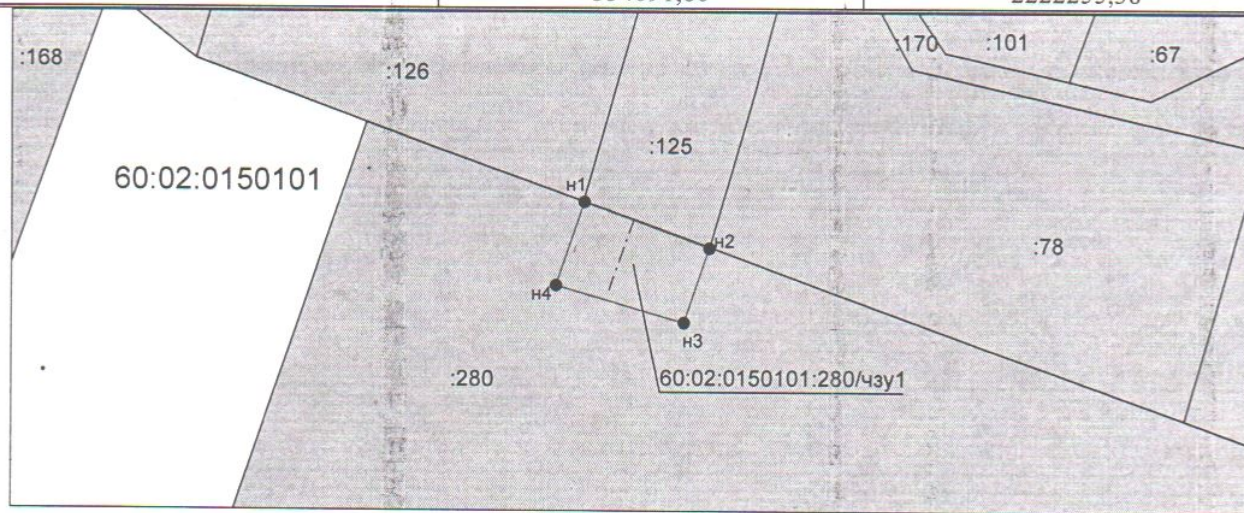

Система координат: МСК-60

Масштаб 1:1000

Условные обозначения:

— — — — —	Ось объекта газоснабжения
● n1	Обозначение точки земельного участка
— — — — —	Вновь образованная часть границы, сведения о которой достаточны для определения ее местоположения
60:02:0150101:280/чзу1	Обозначение образуемой части земельного участка
— — — — —	Существующая часть границы, имеющиеся в ЕГРН сведения о которой достаточны для определения ее местоположения
— — — — —	Граница кадастрового квартала
60:02:0150101	Обозначение кадастрового квартала