

Утверждена

(наименование документа об утверждении, включая

наименования органов государственной власти или

органов местного самоуправления, принявших

решение об утверждении схемы или подписавших

соглашение о перераспределении земельных участков)

от №

**Описание границ публичного сервитута, содержащего координаты  
характерных точек границ публичного сервитута: Псковская область,  
Великолукский р-н, дер. Фотьево, ул. Центральная, д. 88**

Условный номер земельного участка 60:02:0000000:1467/чзуп

(указывается в случае, если предусматривается образование двух и более земельных участков)

Площадь земельного участка 335 м<sup>2</sup>


(указывается проектная площадь образуемого земельного участка, вычисленная с использованием технологических и программных средств, в том числе размещенных на официальном сайте федерального органа исполнительной власти, уполномоченного Правительством Российской Федерации на осуществление государственного кадастрового учета, государственной регистрации прав, ведение Единого государственного реестра недвижимости и предоставление сведений, содержащихся в Едином государственном реестре недвижимости, в информационно-телекоммуникационной сети "Интернет" (далее - официальный сайт), с округлением до 1 квадратного метра. Указанное значение площади земельного участка может быть уточнено при проведении кадастровых работ не более чем на десять процентов)

**Обозначение характерных точек  
границ**

**Координаты, м**

(указываются в случае подготовки схемы расположения земельного участка с использованием технологических и программных средств, в том числе размещенных на официальном сайте. Значения координат, полученные с использованием указанных технологических и программных средств, указываются с округлением до 0,01 метра)

	X	Y
1	2	3
н1	336179,39	2219413,65
н2	336183,26	2219421,55
н3	336183,02	2219421,65
н4	336160,17	2219437,37
н5	336155,10	2219428,95
н6	336158,92	2219424,44
н7	336162,79	2219421,84
н8	336166,82	2219416,80
н9	336176,05	2219411,47
н10	336177,58	2219414,37
н1	336179,39	2219413,65

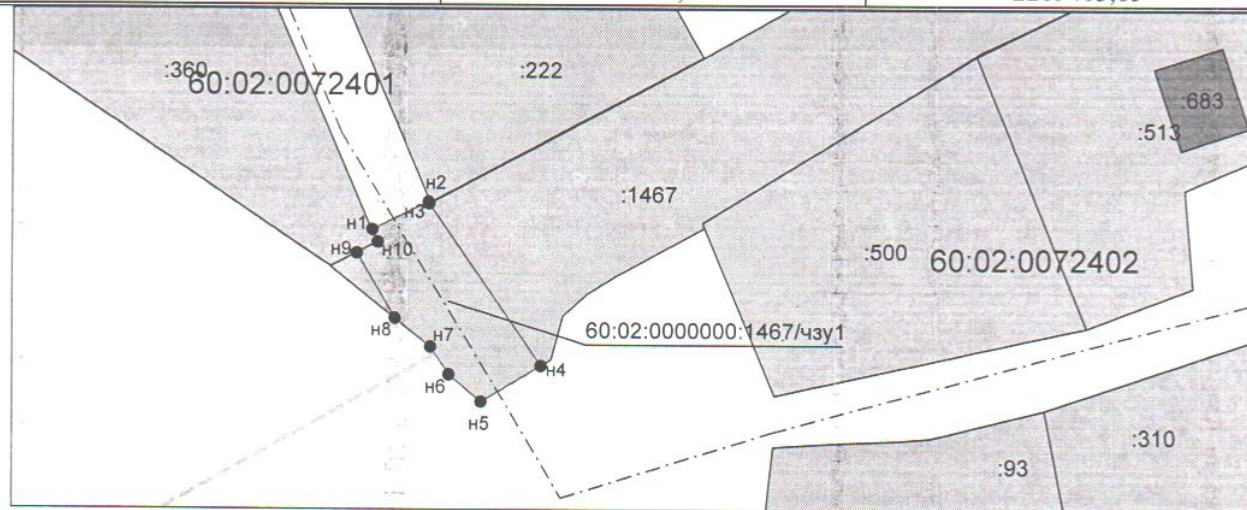

Система координат: МСК-60  
Масштаб 1:1000

**Условные обозначения:**

— — — — —	Ось объекта газоснабжения
● n1	Обозначение точки земельного участка
— — — — —	Вновь образованная часть границы, сведения о которой достаточны для определения ее местоположения
60:02:0000000:1467/чзу1	Обозначение образуемой части земельного участка
— — — — —	Существующая часть границы, имеющиеся в ЕГРН сведения о которой достаточны для определения ее местоположения
	Граница кадастрового квартала
60:02:0072401	Обозначение кадастрового квартала