

Утверждена

(наименование документа об утверждении, включая

наименования органов государственной власти или

органов местного самоуправления, принявших

решение об утверждении схемы или подписавших

соглашение о перераспределении земельных участков)

от №

**Описание границ публичного сервитута, содержащего координаты
характерных точек границ публичного сервитута: Псковская область,
Великолукский р-н, дер. Золотково, пер. Орловский, д.2**

Условный номер земельного участка 60:02:0140201:193/чзу1

(указывается в случае, если предусматривается образование двух и более земельных участков)

Площадь земельного участка 4817 м²


(указывается проектная площадь образуемого земельного участка, вычисленная с использованием технологических и программных средств, в том числе размещенных на официальном сайте федерального органа исполнительной власти, уполномоченного Правительством Российской Федерации на осуществление государственного кадастрового учета, государственной регистрации прав, ведение Единого государственного реестра недвижимости и предоставление сведений, содержащихся в Едином государственном реестре недвижимости, в информационно-телекоммуникационной сети "Интернет" (далее - официальный сайт), с округлением до 1 квадратного метра. Указанное значение площади земельного участка может быть уточнено при проведении кадастровых работ не более чем на десять процентов)

**Обозначение характерных точек
границ**

Координаты, м

(указываются в случае подготовки схемы расположения земельного участка с использованием технологических и программных средств, в том числе размещенных на официальном сайте. Значения координат, полученные с использованием указанных технологических и программных средств, указываются с округлением до 0,01 метра)

	X	Y
1	2	3
н1	338000,25	2220694,08
н2	338022,54	2220711,91
н3	338013,31	2220721,11
н4	338013,12	2220721,00
н5	337980,23	2220759,19
н6	337970,62	2220770,44
н7	337953,49	2220790,58
н8	337938,53	2220831,32
н9	337942,22	2220834,30
н10	337930,96	2220849,09
н11	337903,84	2220830,58
н12	337918,94	2220798,84
н13	337939,05	2220764,46
н14	337949,46	2220751,80
н15	337963,47	2220735,86
н16	337976,00	2220722,02
н1	338000,25	2220694,08

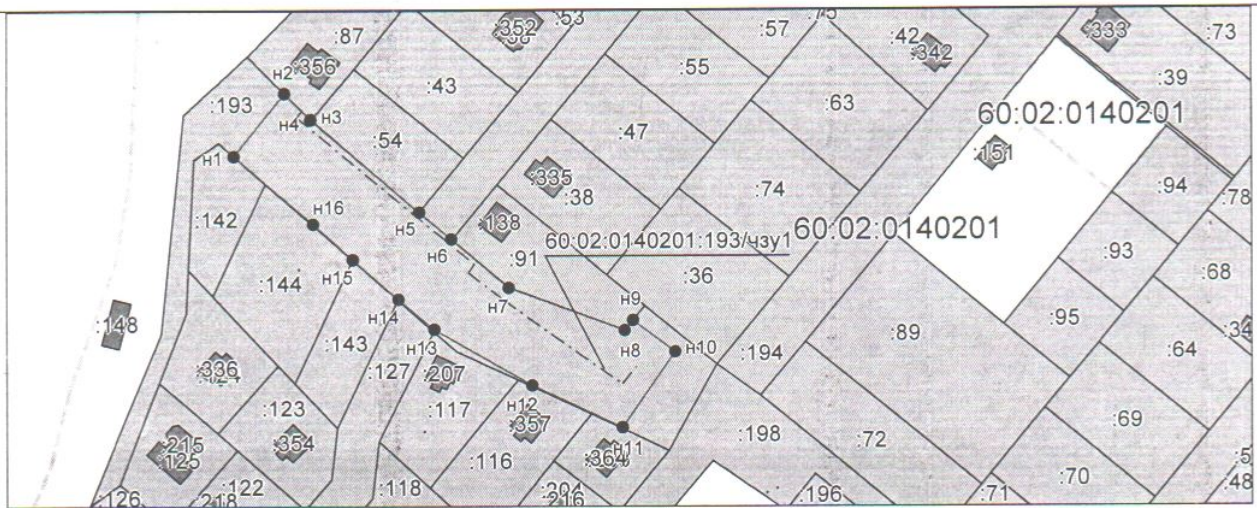

Система координат: МСК-60

Масштаб 1:2500

Условные обозначения:

- Ось объекта газоснабжения
- Обозначение точки земельного участка
- Вновь образованная часть границы, сведения о которой достаточны для определения ее местоположения
- Обозначение образуемой части земельного участка
- Существующая часть границы, имеющиеся в ЕГРН сведения о которой достаточны для определения ее местоположения
- Граница кадастрового квартала
- Обозначение кадастрового квартала