

Утверждена

(наименование документа об утверждении, включая

наименования органов государственной власти или

органов местного самоуправления, принявших
решение об утверждении схемы или подписавших
соглашение о перераспределении земельных участков)


от _____ № _____

**Описание границ публичного сервитута, содержащего координаты
характерных точек границ публичного сервитута: Псковская область,
Великолукский р-н, дер. Золотково, ул. Вишневая, д.9**

Условный номер земельного участка 60:02:0140201:194/чзу1
(указывается в случае, если предусматривается образование двух и более земельных участков)

Площадь земельного участка 172 м²
(указывается проектная площадь образуемого земельного участка, вычисленная с использованием технологических и программных средств, в том числе размещенных на официальном сайте федерального органа исполнительной власти, уполномоченного Правительством Российской Федерации на осуществление государственного кадастрового учета, государственной регистрации прав, ведение Единого государственного реестра недвижимости и предоставление сведений, содержащихся в Едином государственном реестре недвижимости, в информационно-телекоммуникационной сети "Интернет" (далее - официальный сайт), с округлением до 1 квадратного метра. Указанное значение площади земельного участка может быть уточнено при проведении кадастровых работ не более чем на десять процентов)

Обозначение характерных точек границ	Координаты, м	
	(указываются в случае подготовки схемы расположения земельного участка с использованием технологических и программных средств, в том числе размещенных на официальном сайте. Значения координат, полученные с использованием указанных технологических и программных средств, указываются с округлением до 0,01 метра)	
	X	Y
1	2	3
н1	337934,81	2221063,84
н2	337926,36	2221074,28
н3	337916,48	2221065,95
н4	337924,94	2221055,72
н1	337934,81	2221063,84

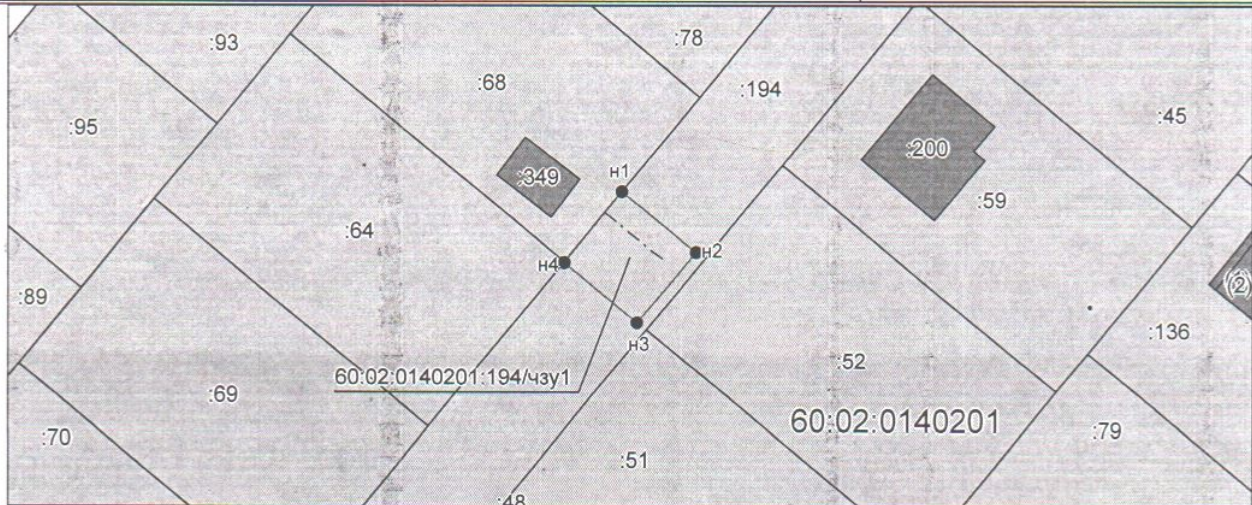

Система координат: МСК-60
Масштаб 1:1000

Условные обозначения:

— · — · — · — · — · — · —	Ось объекта газоснабжения
● n1	Обозначение точки земельного участка
—	Вновь образованная часть границы, сведения о которой достаточны для определения ее местоположения
60:02:0140201:194/чзу1	Обозначение образуемой части земельного участка
—	Существующая часть границы, имеющиеся в ЕГРН сведения о которой достаточны для определения ее местоположения
---	Граница кадастрового квартала
60:02:0140201	Обозначение кадастрового квартала