

Утверждена

(наименование документа об утверждении, включая

наименования органов государственной власти или

органов местного самоуправления, принявших
решение об утверждении схемы или подписавших
соглашение о перераспределении земельных участков)

от №

**Описание границ публичного сервитута, содержащего координаты
характерных точек границ публичного сервитута: Псковская область,
г.Великие Луки, ул.Крымская, д.20, д.12А, д.18**

Условный номер земельного участка 60:02:0150301:54/чзу1

(указывается в случае, если предусматривается образование двух и более земельных участков)

Площадь земельного участка 434 м²


(указывается проектная площадь образуемого земельного участка, вычисленная с использованием технологических и программных средств, в том числе размещенных на официальном сайте федерального органа исполнительной власти, уполномоченного Правительством Российской Федерации на осуществление государственного кадастрового учета, государственной регистрации прав, ведение Единого государственного реестра недвижимости и предоставление сведений, содержащихся в Едином государственном реестре недвижимости, в информационно-телекоммуникационной сети "Интернет" (далее - официальный сайт), с округлением до 1 квадратного метра. Указанное значение площади земельного участка может быть уточнено при проведении кадастровых работ не более чем на десять процентов)

**Обозначение характерных точек
границ**

Координаты, м

(указываются в случае подготовки схемы расположения земельного участка с использованием технологических и программных средств, в том числе размещенных на официальном сайте. Значения координат, полученные с использованием указанных технологических и программных средств, указываются с округлением до 0,01 метра)

	X	Y
1	2	3
н1	332824,06	2226201,27
н2	332826,83	2226204,85
н3	332812,83	2226215,93
н4	332801,36	2226222,36
н5	332788,34	2226227,53
н6	332745,83	2226234,78
н7	332735,89	2226237,38
н8	332734,18	2226233,16
н9	332745,56	2226230,09
н10	332786,90	2226223,41
н11	332792,56	2226221,73
н12	332807,04	2226214,52
н1	332824,06	2226201,27

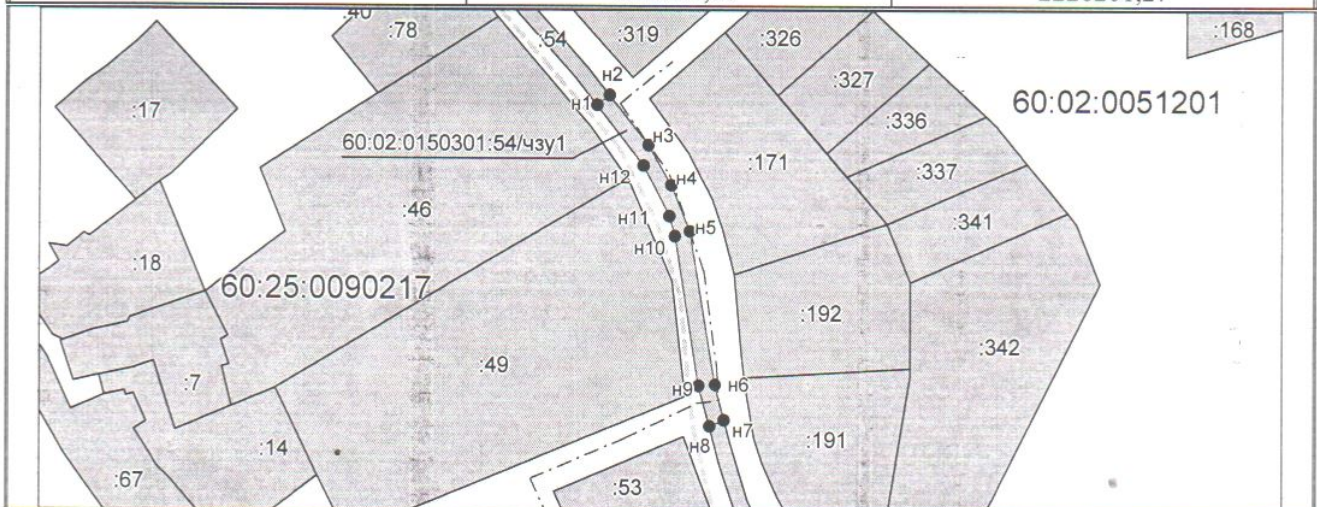

Система координат: МСК-60
Масштаб 1:2000

Условные обозначения:

— · — · — · — · — · — · — · — · —	Ось объекта газоснабжения
● n1	Обозначение точки земельного участка
—	Вновь образованная часть границы, сведения о которой достаточны для определения ее местоположения
60:02:0150301:54/чзу1	Обозначение образуемой части земельного участка
—	Существующая часть границы, имеющиеся в ЕГРН сведения о которой достаточны для определения ее местоположения
— · — · — · — · — · — · — · — · —	Граница кадастрового квартала
60:02:0051201	Обозначение кадастрового квартала