

Утверждена

(наименование документа об утверждении, включая

наименования органов государственной власти или

органов местного самоуправления, принявших

решение об утверждении схемы или подписавших

соглашение о перераспределении земельных участков)


от _____ № _____

**Описание границ публичного сервитута, содержащего координаты
характерных точек границ публичного сервитута: Псковская область,
Великолукский р-н, пос. Дубрава-1, КН 60:02:0150301:60**

Условный номер земельного участка 60:02:0051402:164/чзу1
(указывается в случае, если предусматривается образование двух и более земельных участков)

Площадь земельного участка 57 м²
(указывается проектная площадь образуемого земельного участка, вычисленная с использованием технологических и программных средств, в том числе размещенных на официальном сайте федерального органа исполнительной власти, уполномоченного Правительством Российской Федерации на осуществление государственного кадастрового учета, государственной регистрации прав, ведение Единого государственного реестра недвижимости и предоставление сведений, содержащихся в Едином государственном реестре недвижимости, в информационно-телекоммуникационной сети "Интернет" (далее - официальный сайт), с округлением до 1 квадратного метра. Указанное значение площади земельного участка может быть уточнено при проведении кадастровых работ не более чем на десять процентов)

Обозначение характерных точек границ	Координаты, м	
	X	Y
1	2	3
н1	332498,86	2228177,37
н2	332501,01	2228185,80
н3	332488,48	2228188,50
н4	332495,13	2228183,51
н5	332494,00	2228178,78
н1	332498,86	2228177,37

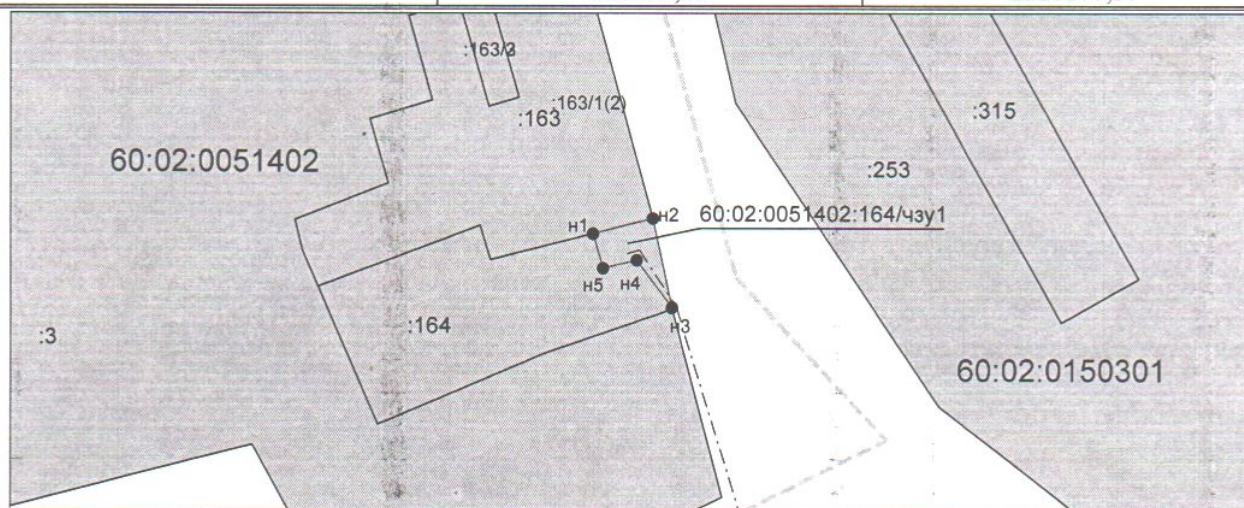

Система координат: МСК-60, зона 1
Масштаб 1:1000

Условные обозначения:

— — — — —	Ось объекта газоснабжения
● n1	Обозначение точки земельного участка
— — — — —	Вновь образованная часть границы, сведения о которой достаточны для определения ее местоположения
60:02:0051402:164/чзу1	Обозначение образуемой части земельного участка
— — — — —	Существующая часть границы, имеющиеся в ЕГРН сведения о которой достаточны для определения ее местоположения
— — — — —	Граница кадастрового квартала
60:02:0051402	Обозначение кадастрового квартала